


HOUSE "TRE "  
 VENDA DES MONESTIR, S/N  
 Built Area : 94,07 mts2  
 Terrace Area : 89,90 mts2  
 Habitable Area : 185,97 mts2

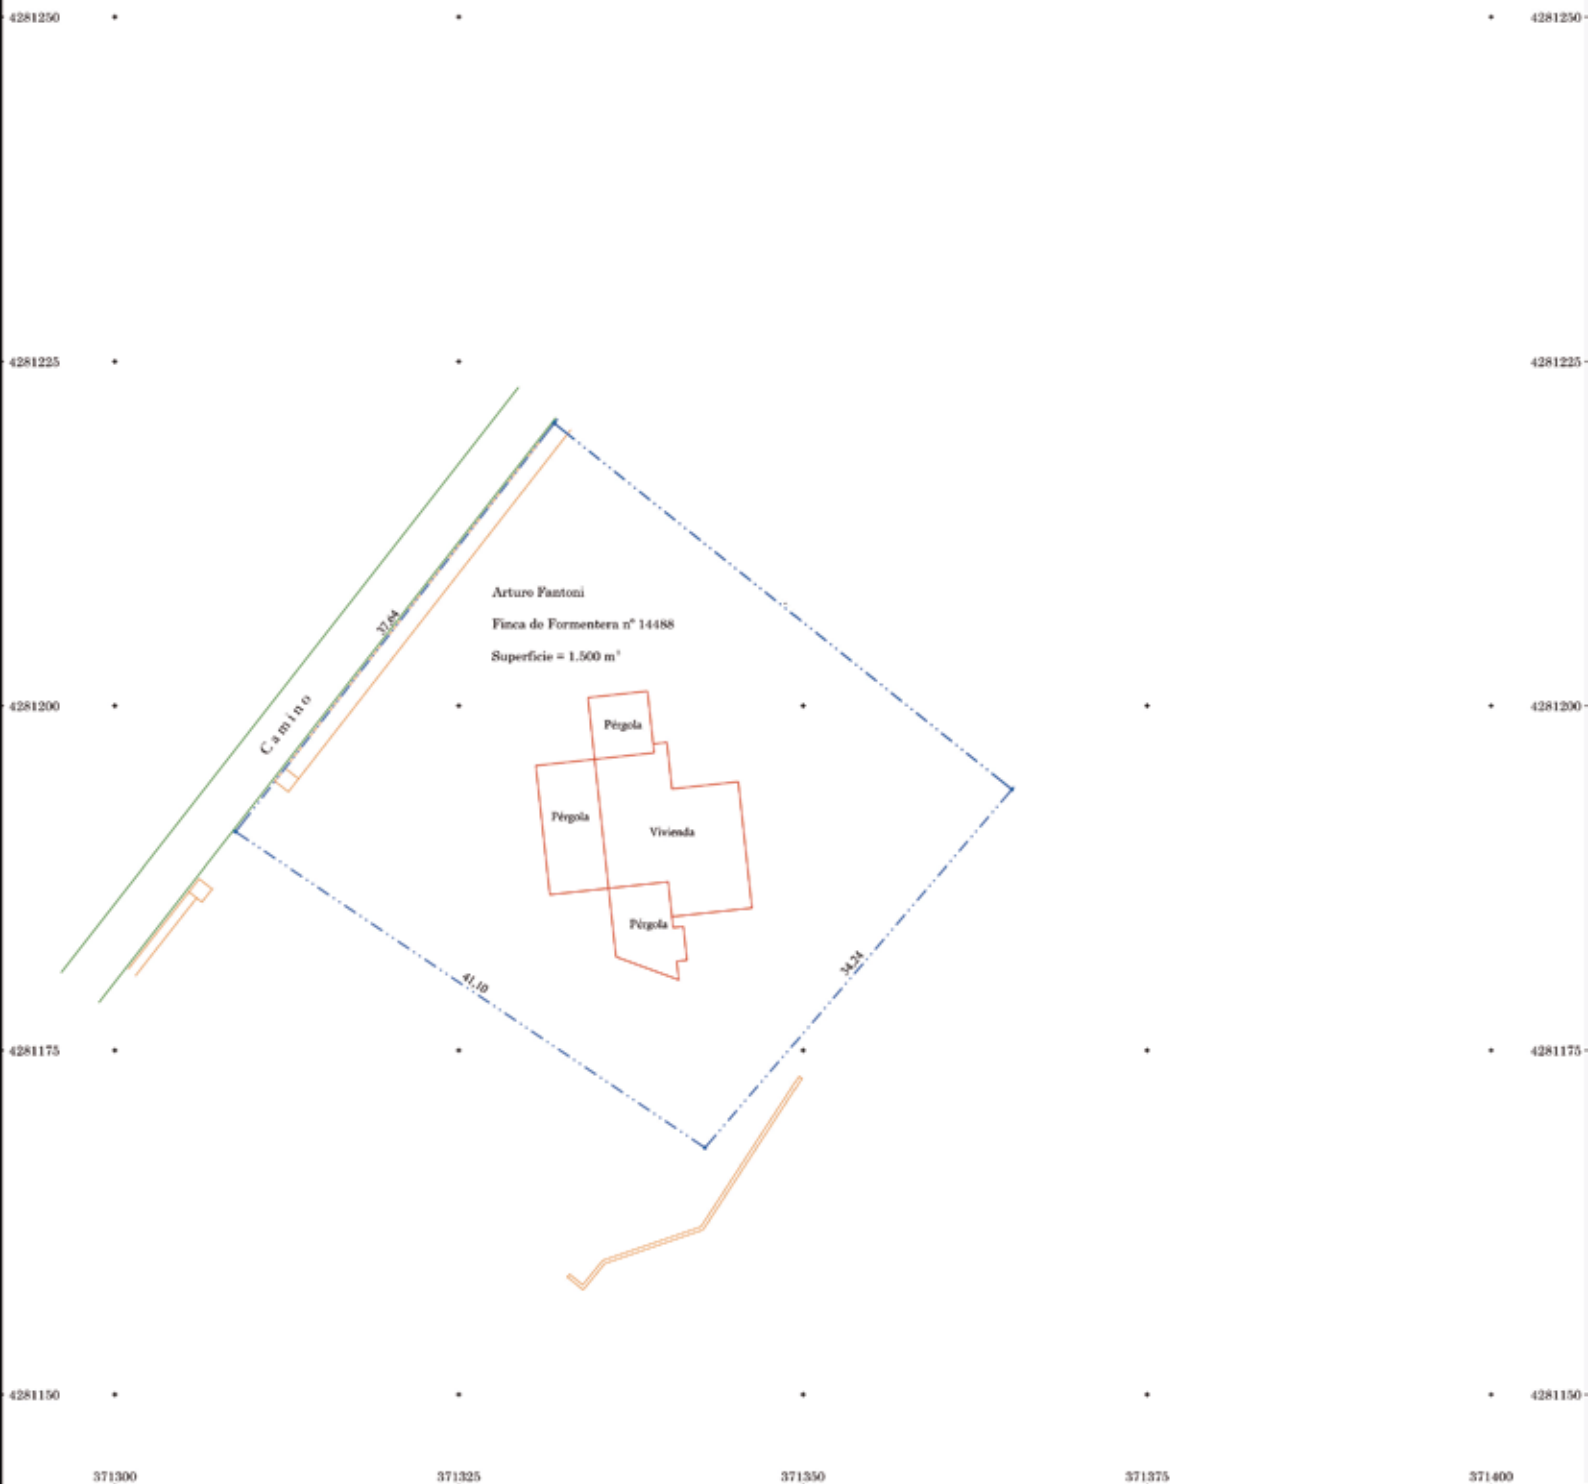


Arturo Pantoni  
 Finca de Formentera nº 14488  
 Superficie = 1.500 m<sup>2</sup>



**SIMBOLOGIA**

	Linde de parcelo
	Paredes
	Caminos
	Edificaciones

**CARACTERÍSTICAS DEL LEVANTAMIENTO**  
 FECHA DE TOMA DE DATOS: Julio de 2012  
 SISTEMA DE PROYECCIÓN: U.T.M.  
 SISTEMA DE REFERENCIA: ETRS-89  
 Referido a la base "Formentera", perteneciente a la "Xarxa de Geodèsia Activa de Les Illes Balears"

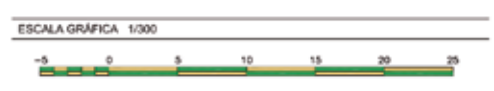

MEDICIÓN PLANIMÉTRICA DE PARCELAS			
		Realizado por el Técnico: Juan Marcos Mar Rius Ingeniero Técnico en Topografía Colegiado nº 5887 Tel. 949.244.036 - Fax: 971.091.388 Email: topografiar@jmar.com Calle Lluís de 16, 17 - 07000 Sesia - Mallorca	Visado por el colegio: Colegio Oficial de Ingenieros Técnicos en Topografía Delegación provincial de Baleares Palma de Mallorca Illes Balears
Identificación del plano: Planta acotada de parcelas Fecha: 27 de Julio de 2012 Copia 3 de 3	Referencia: 52096-2 Sustituye a: xxxxxxx Sustituido por: xxxxxxx	Superficie total: 3.500 m <sup>2</sup>	Visado y firmas:
Cliente y situación: Clientes: Arturo Pantoni y Kira Dolores Irene Casacini Parcelas situadas en Sa Pujada, Es Caló Vinya de Es Moreddí Párrquia de El Pilar de la Moia Término Municipal de Formentera Provincia de Les Illes Balears		Escala: 1/300	Fdo. Juan Marcos Mar Rius

